



Blue Phyzia



**PON FESR “Ambienti per l’apprendimento”**  
Programmazione 2007-2013 - Fondo Europeo di Sviluppo Regionale - Avviso congiunto MIUR - MATM per la presentazione dei piani di interventi finalizzati alla riqualificazione degli edifici scolastici pubblici in relazione all’efficienza energetica, alla messa a norma degli impianti, all’abbattimento delle barriere architettoniche, alla dotazione di impianti sportivi e al miglioramento dell’attrattività degli spazi scolastici.

CUP Intervento C-1 : E68G10001540007  
CUP Intervento C-2 : E68G10001590007  
CUP Intervento C-3 : E68G10001640007  
CUP Intervento C-4 : E68G10001680007  
CUP Intervento C-5 : E68G10001720007


Codice : NARH 17000B




**I.S.I.S. Antonio Esposito FERRAIOLI**  
Via Gorizia,2  
NAPOLI

DAB. N°: **3**      TITOLO: ELABORATO: **PROGETTO ESECUTIVO**      SCALA: **1:100**  
**PROSPETTI - SEZIONI**


IL DIRIGENTE SCOLASTICO- RUP prof.ssa Rita Pagano	IL SUPPORTO al RUP Ing. Luigi Camerlingo
I PROGETTISTI arch. Gerardo Strazzullo - geom.Valeria Pizzuto	

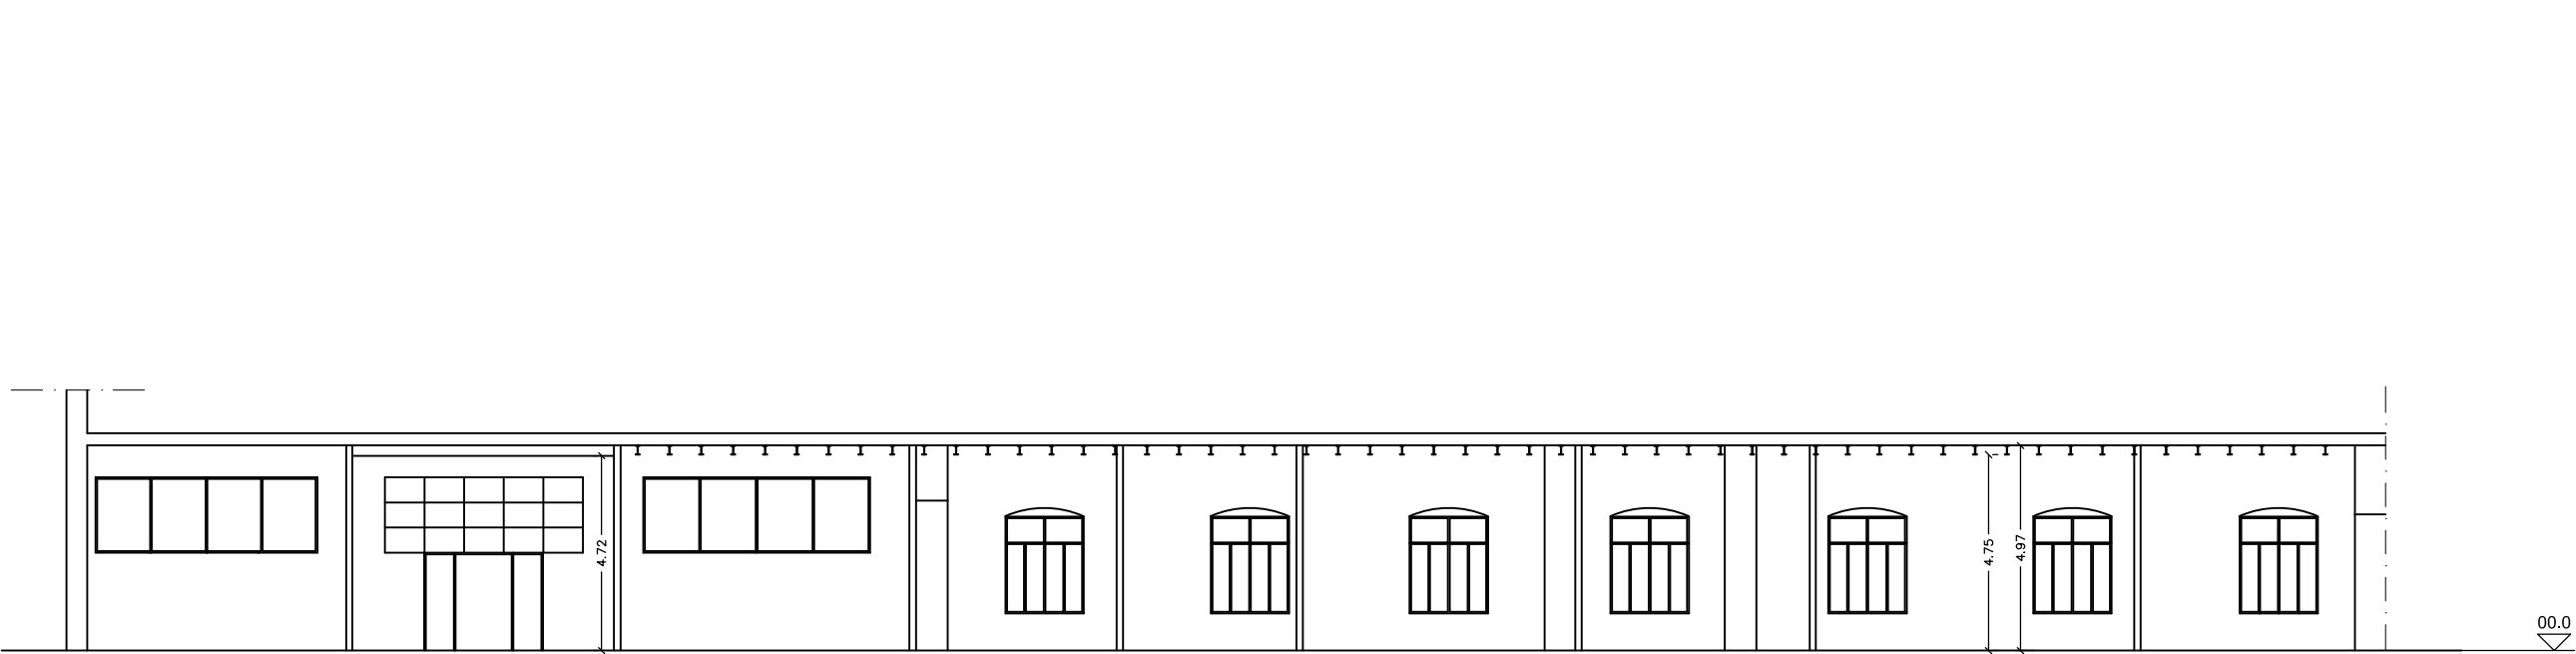


SEZIONE A – A

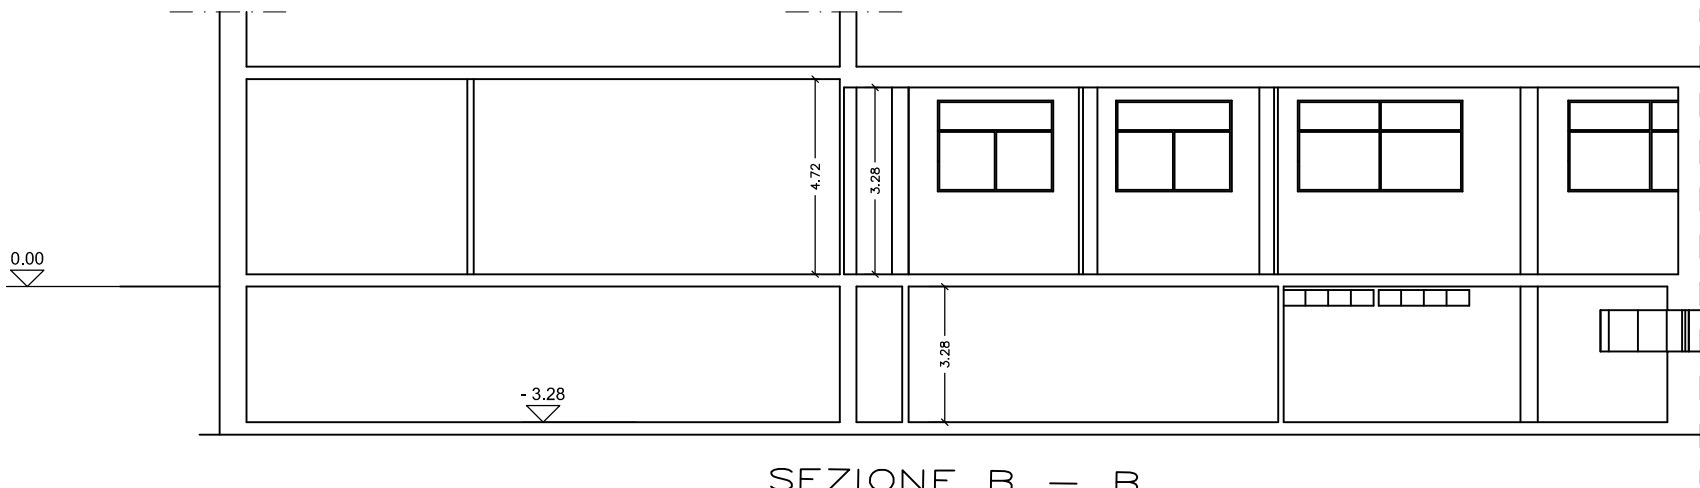


SEZIONE B – B

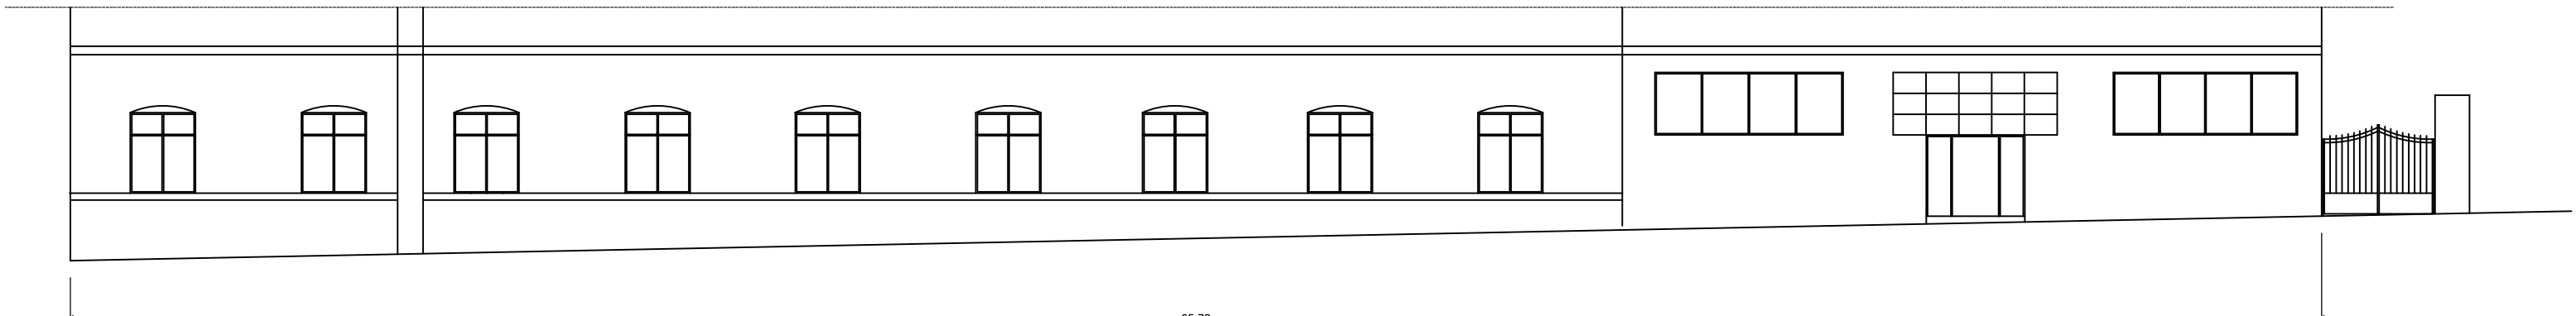

PROSPETTO SU VIA GORIZIA

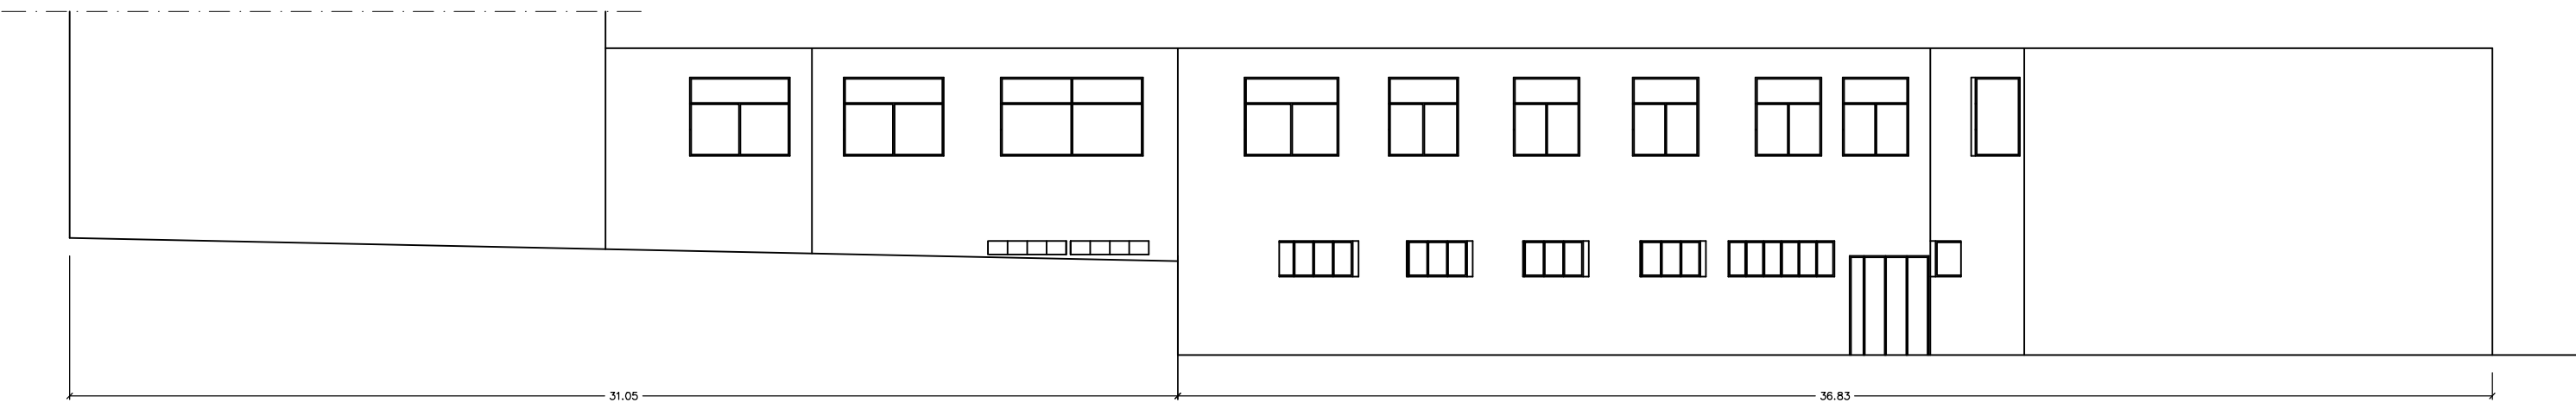


PROSPETTO LATERALE

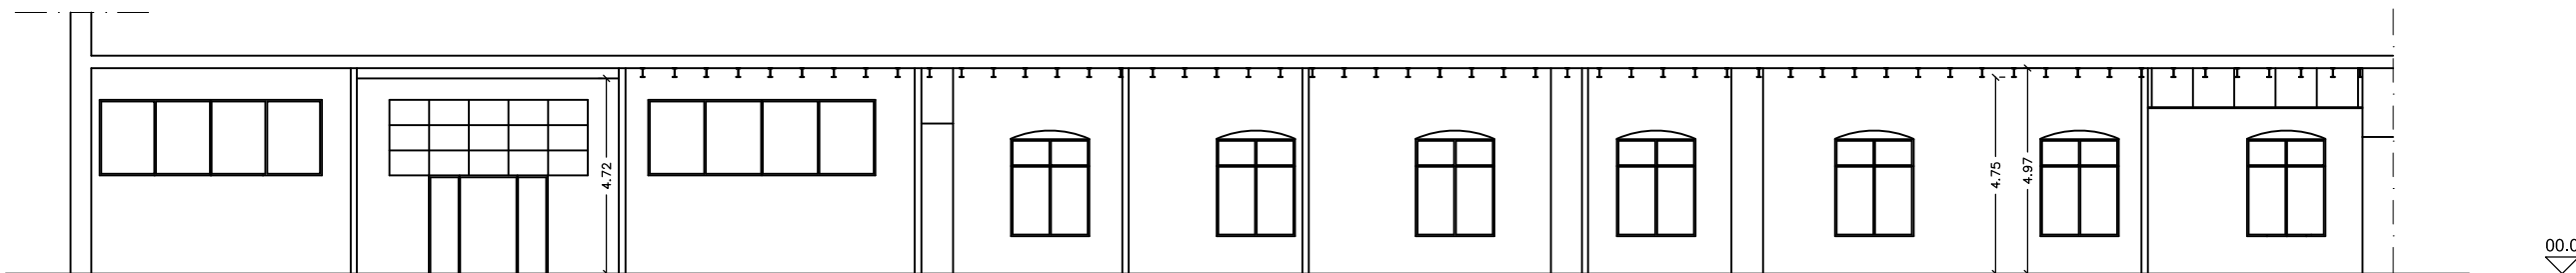


SEZIONE A – A




SEZIONE B – B

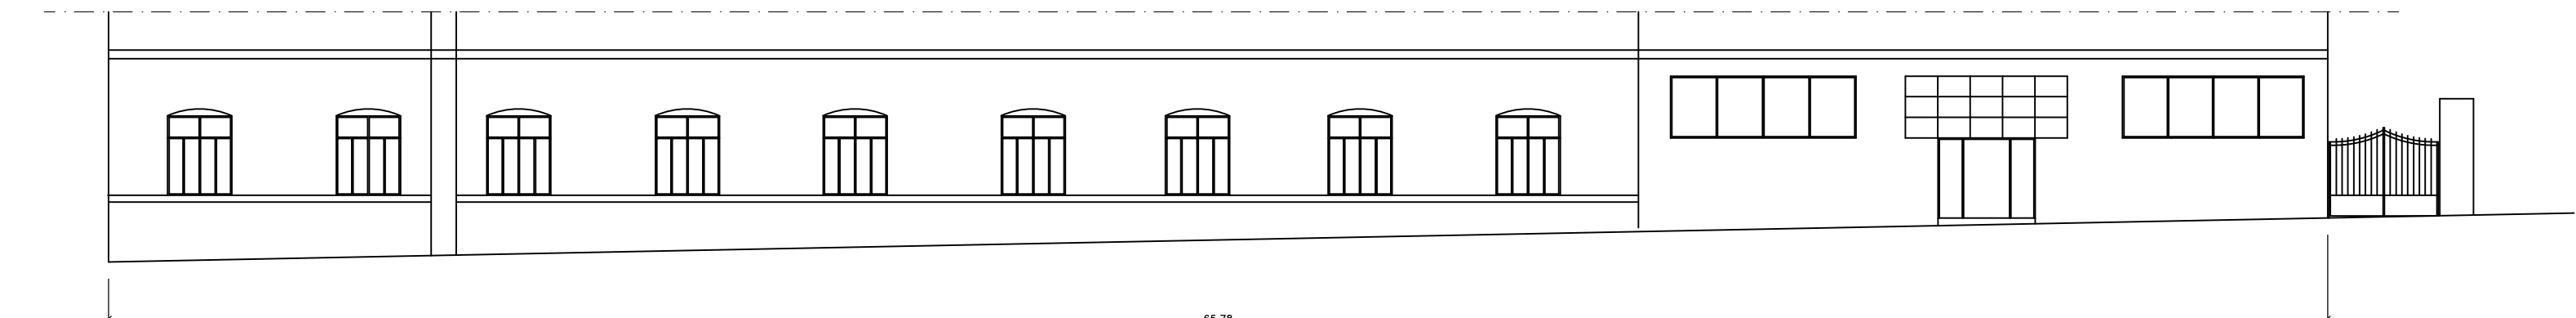

PROSPETTO SU VIA GORIZIA

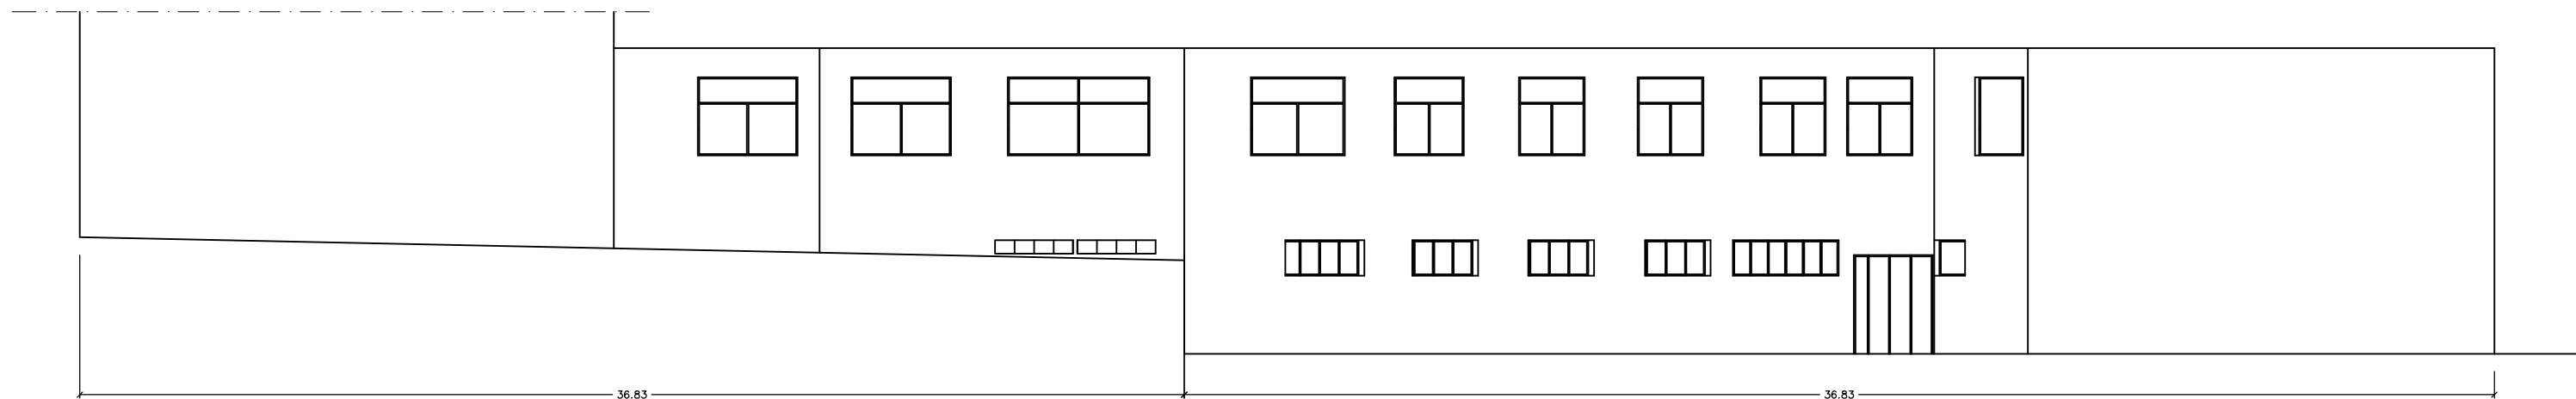

PROSPETTO LATERALE

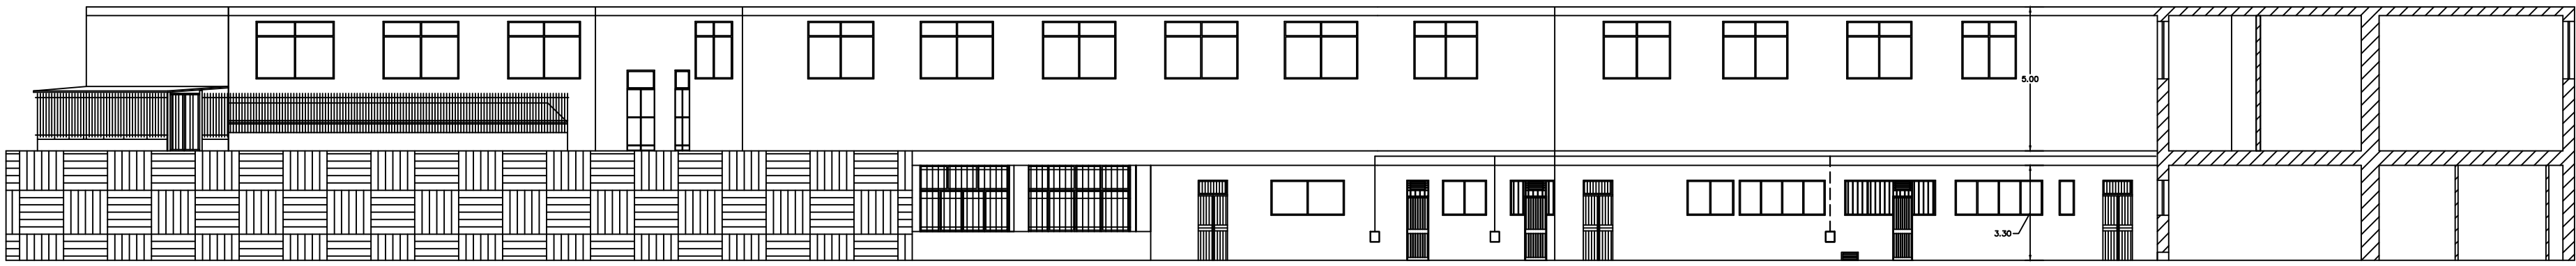

SEZIONE C – C