




## PON FESR "Ambienti per l'apprendimento"

Programmazione 2007-2013 - Fondo Europeo di Sviluppo Regionale - Avviso congiunto MIUR - MATTM per la presentazione dei piani di interventi finalizzati alla riqualificazione degli edifici scolastici pubblici in relazione all'efficienza energetica, alla messa a norma degli impianti, all'abbattimento delle barriere architettoniche, alla dotazione di impianti sportivi e al miglioramento dell'attrattività degli spazi scolastici.

CUP Intervento C-1 : E68G10001540007  
CUP Intervento C-2 : E68G10001590007  
CUP Intervento C-3 : E68G10001640007  
CUP Intervento C-4 : E68G10001680007  
CUP Intervento C-5 : E68G10001720007

Codice : NARH 17000B

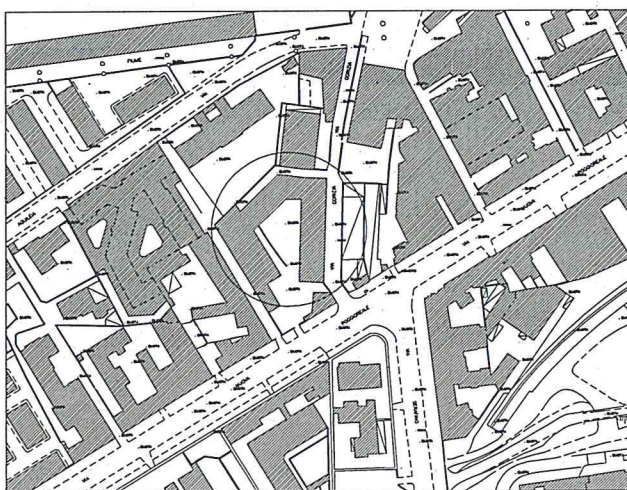

**I.S.I.S. Antonio Esposito FERRAIOLI**  
Via Gorizia,2  
NAPOLI

ELAB. N°:

**5**

TITOLO ELABORATO:

**PROGETTO ESECUTIVO  
PIANTA/SEZIONI - Progetto  
sistemazione Piano Seminterrato**

SCALA:

**1:100**



IL DIRIGENTE SCOLASTICO- RUP  
prof.ssa Rita Pagano



SUPPORTO al RUP  
Ing. Luigi Camerlingo

I PROGETTISTI

arch. Gerardo Strazzullo - geom. Valeria Pizzuto



### PON FESR "Ambienti per l'apprendimento"

Programmazione 2007-2013 - Fondo Europeo di Sviluppo Regionale - Avviso congiunto MIUR - MATTM per la presentazione dei piani di interventi finalizzati alla riqualificazione degli edifici scolastici pubblici in relazione all'efficienza energetica, alla messa a norma degli impianti, all'abbattimento delle barriere architettoniche, alla dotazione di impianti sportivi e al miglioramento dell'attrattività degli spazi scolastici.

- CUP Intervento C-1 : E68G10001540007
- CUP Intervento C-2 : E68G10001590007
- CUP Intervento C-3 : E68G10001640007
- CUP Intervento C-4 : E68G10001680007
- CUP Intervento C-5 : E68G10001720007

Codice : NARH 17000B



**I.S.I.S. Antonio Esposito FERRAIOLI**  
Via Gorizia,2  
NAPOLI

ELAB. N°:

**5**

TITOLO ELABORATO: **PROGETTO ESECUTIVO**  
**PIANTA/SEZIONI - Progetto**  
**sistemazione Piano Seminterrato**

SCALA:  
**1:100**

IL DIRIGENTE SCOLASTICO- RUP  
prof.ssa Rita Pagano

IL SUPPORTO al RUP  
ing. Luigi Camerlingo

I PROGETTISTI  
arch. Gerardo Strazzullo - geom.Valeria Pizzuto

